


Stadsanierung Bad Bergzabern - Städtebauliche Dichte

Legende

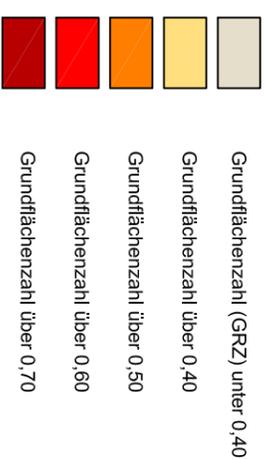


Gesamtfläche der Altstadt (ohne Straßen):

13,54 Hektar

Überbaute Fläche in der Altstadt:

6,64 Hektar

Durchschnittliche GRZ: 0,50

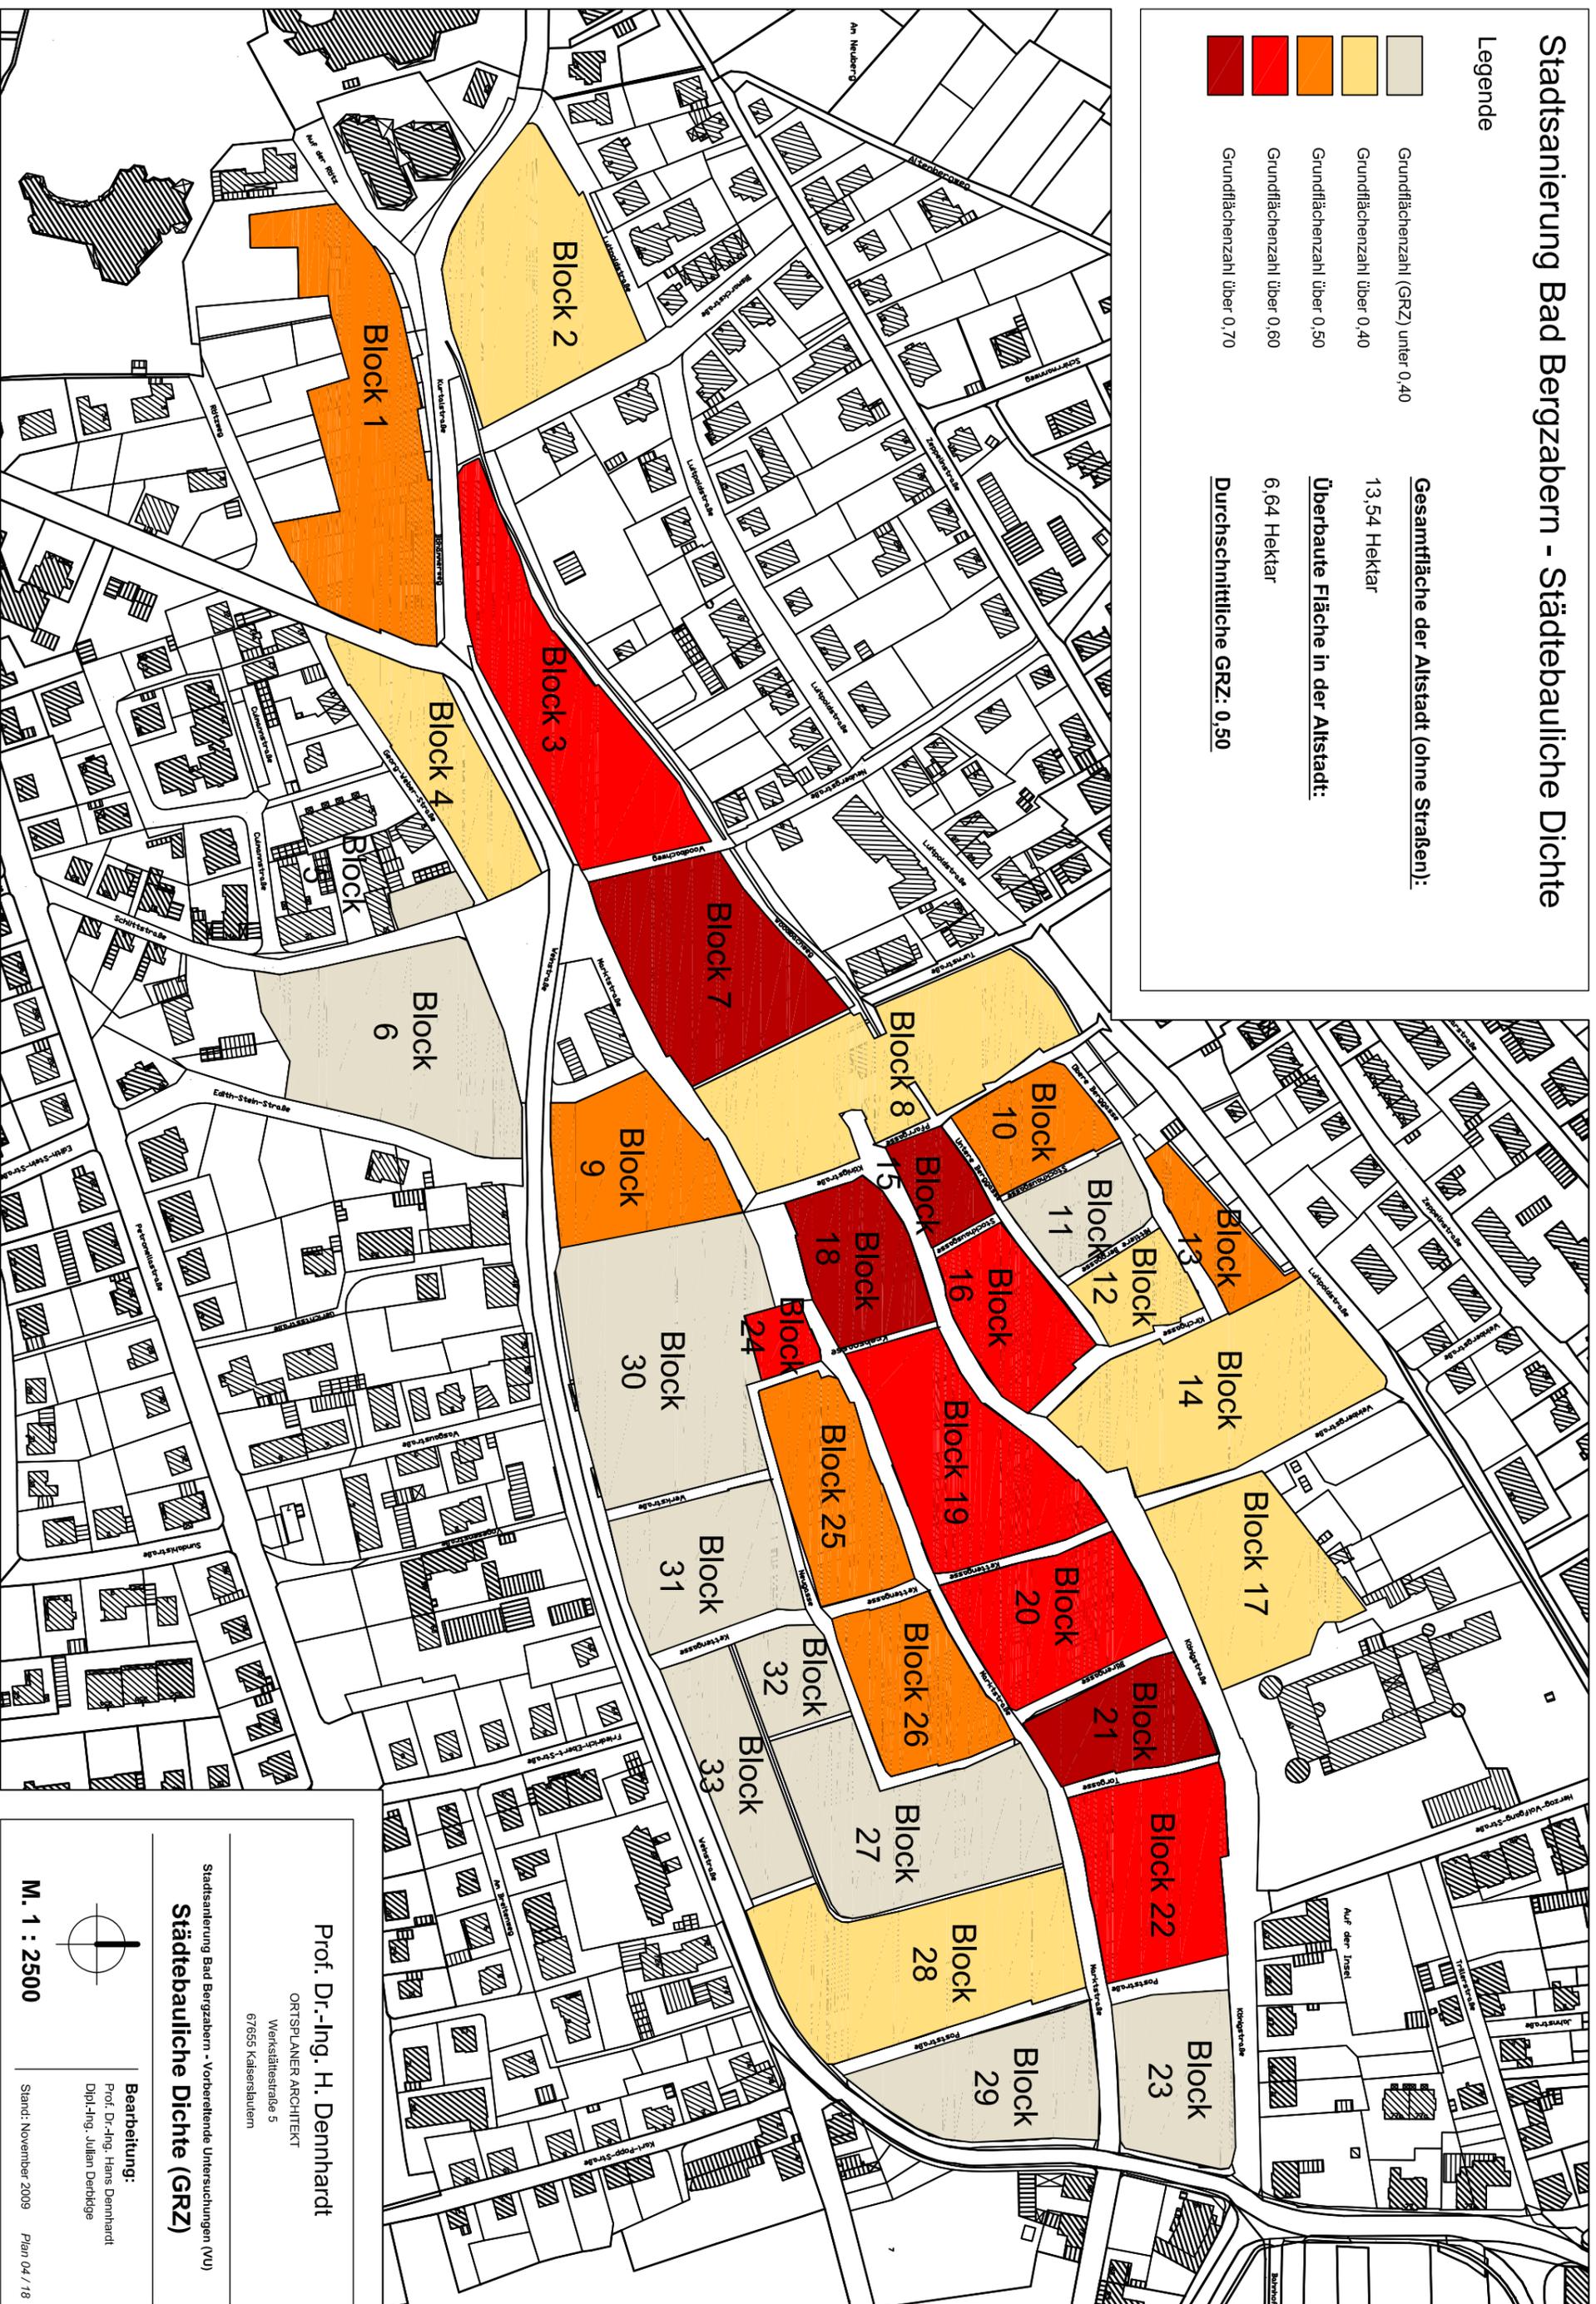


Stadsanierung Bad Bergzabern - Vorbereitende Untersuchungen (VU)
Städtebauliche Dichte (GRZ)

Prof. Dr.-Ing. H. Dennhardt

ORTSPLANER ARCHITEKT
 Werkstättenstraße 5
 67655 Kaiserslautern

Bearbeitung:

Prof. Dr.-Ing. Hans Dennhardt
 Dipl.-Ing. Julian Derfelig

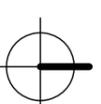

M. 1 : 2500

Stand: November 2009 Plan 04 / 18