
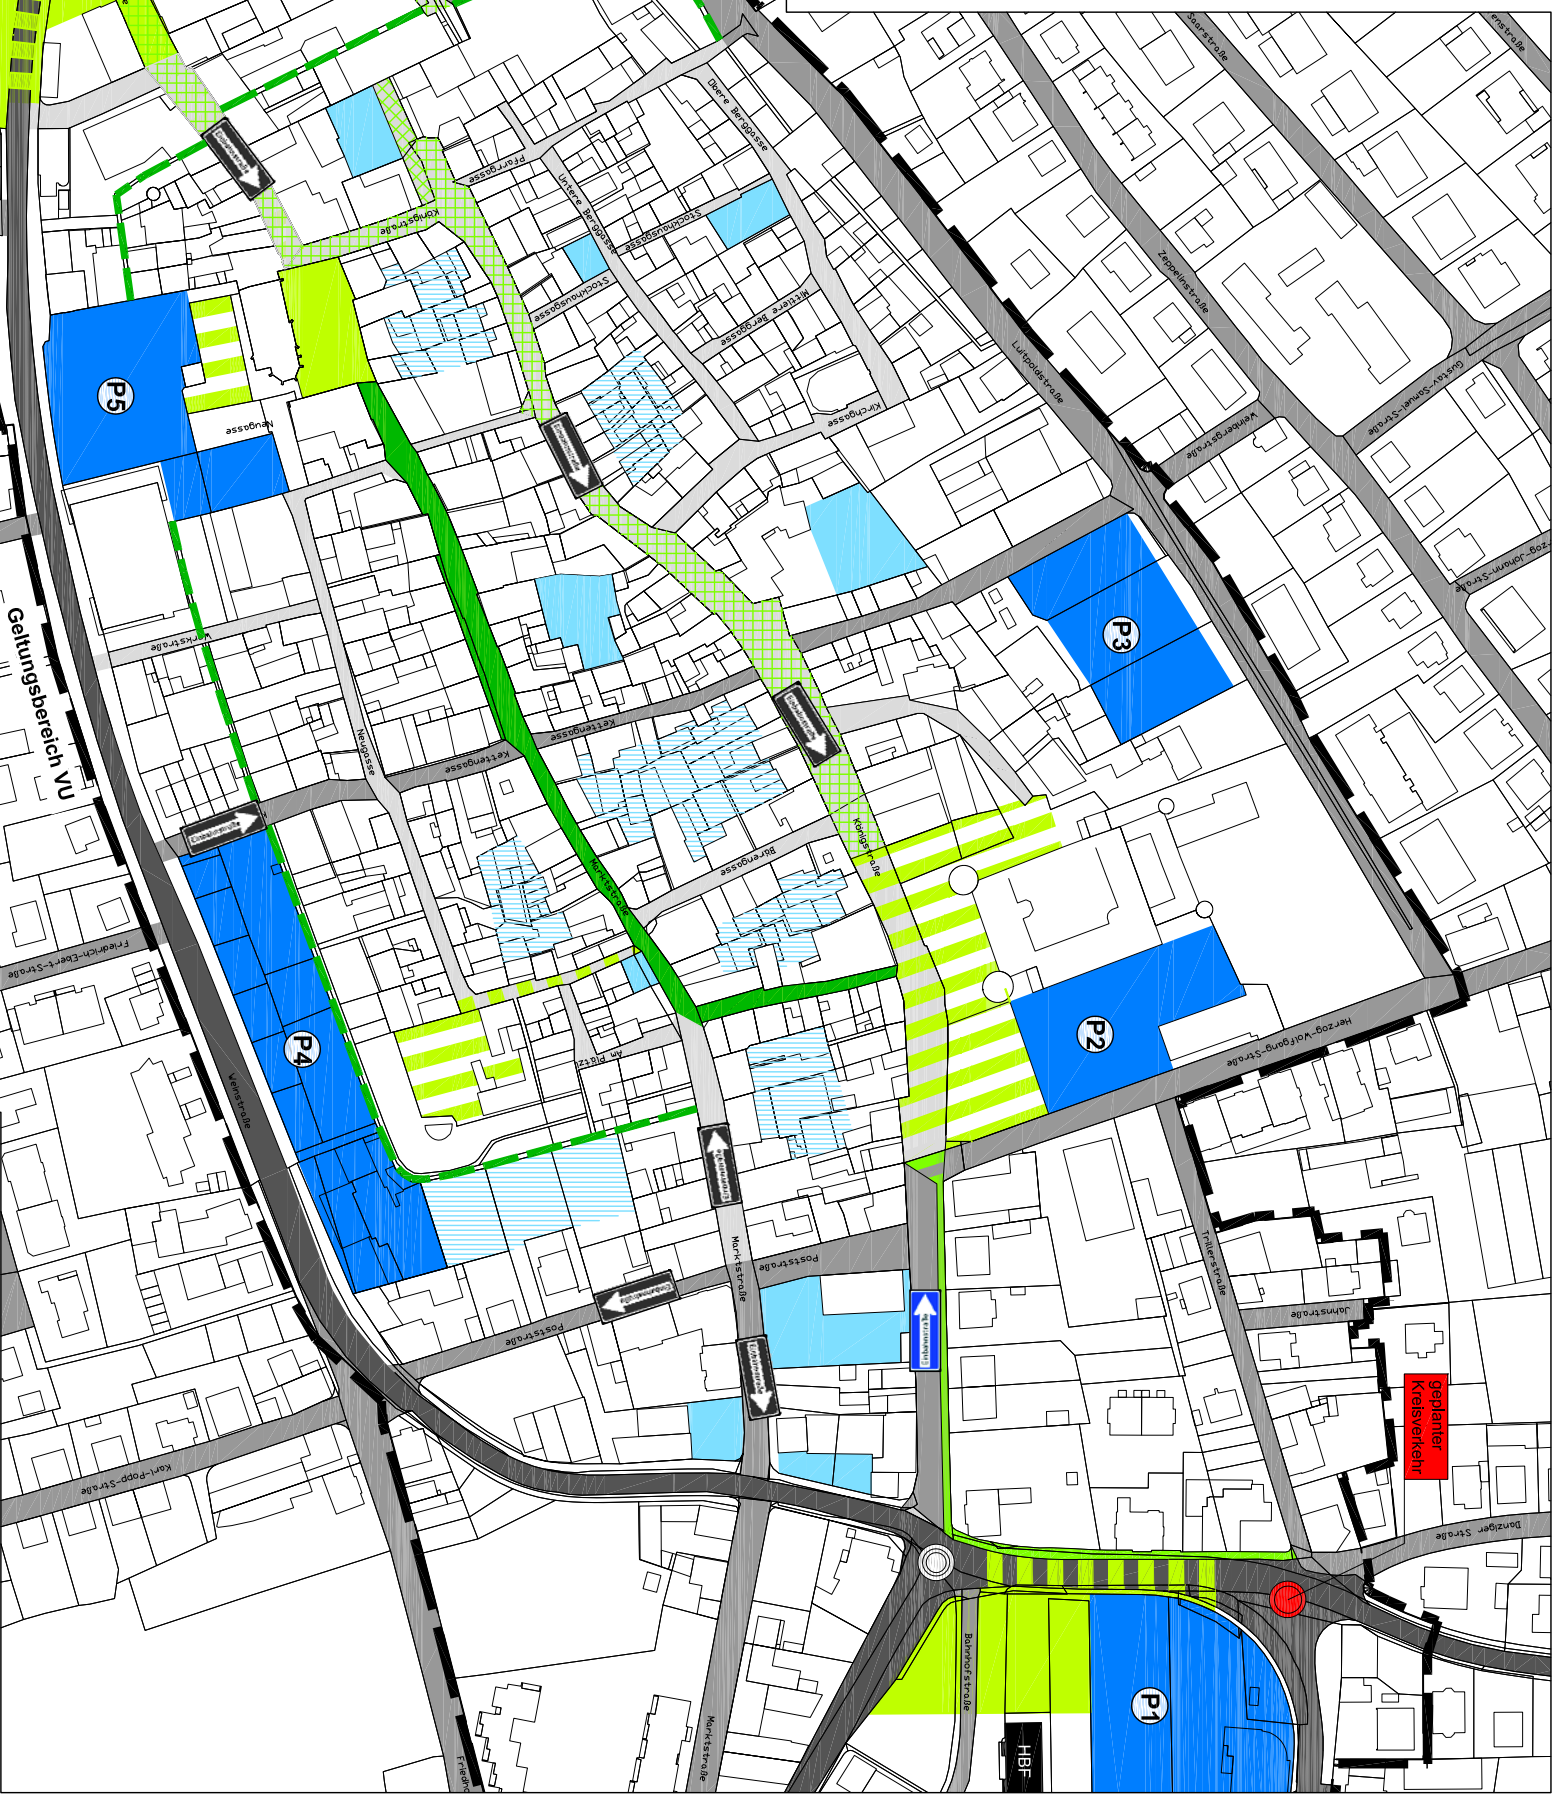


Stadtsanierung Bad Bergzabern - Konzept: Verkehr

Legende

	Haupterschliessungstrasse		öffentliche Parkplätze: P1: Am Bahnhof P2: Am Schloss P3: Hinter dem Schloss (Luitpoldstrasse)	P4: Weinstrasse P5: Am Marktplatz P6: Am Woodbach P7: Am Kurpark
	Wohn- und Anliegerstrasse		Anlieger-Parkplatz	
	verkehrsberuhigte Strasse		vorgesehener Anlieger-Parkplatz (u.a. durch Entkernung)	
	verkehrsberuhigte Strasse mit Fußgängervorrang		Einbahnstrasse geändert	
	Fußgängerzone		Einbahnstrasse Bestand	
	Vorhandene und geplante Platz- und Strassenräume mit hoher Aufenthaltsqualität		Fußweg (Spazierweg Stadtmauer)	
	Bahnhof			

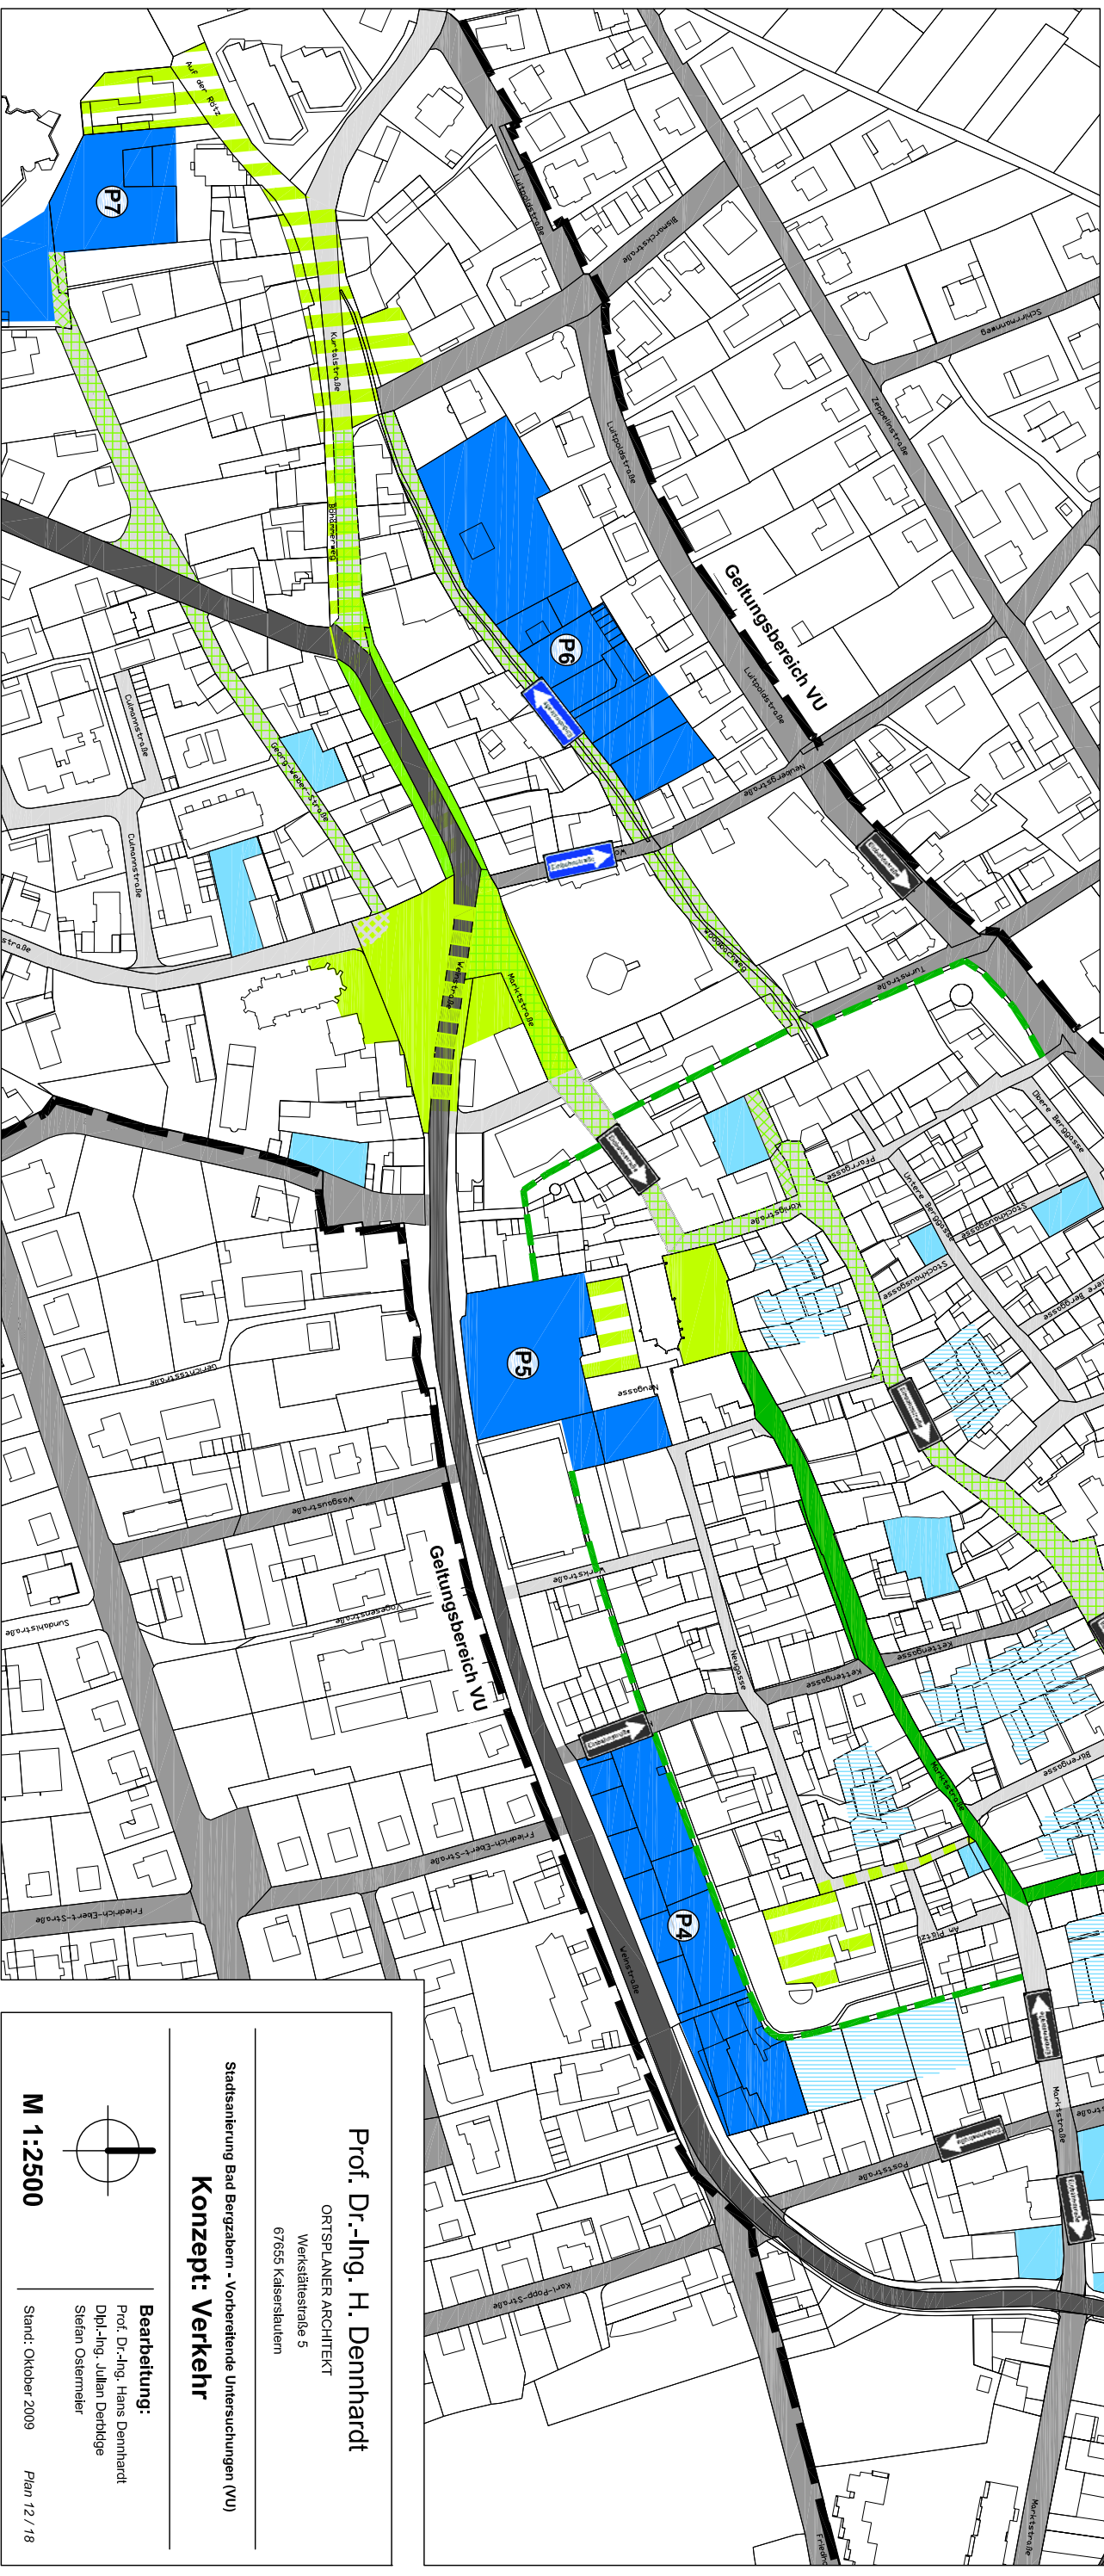

Prof. Dr.-Ing. H. Dennhardt

ORTSPLANER ARCHITEKT

Werkstättestraße 5

67655 Kaiserslautern

Stadtsanierung Bad Bergzabern - Vorbereitende Untersuchungen (VU)


Konzept: Verkehr

Bearbeitung:

Prof. Dr.-Ing. Hans Denhardt

Dipl.-Ing. Julian Derbidge

Stefan Ostermeier

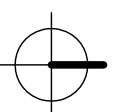

M 1:2500

Stand: Oktober 2009

Plan 12 / 18